



LEGENDE

	limite de propriété
	limite de division
	bordure
	filet d'eau
	mur / muret
	axe haie vive
	axe clôture
	axe voirie
	talus
	poteau BT / éclairage
	panneau de signalisation
	taque d'eau
	borne / bouche à incendie
	bornier électrique
	chambre de visite
	avaloir
	point de limite non matérialisé
	repère topographique
	borne existante
	borne nouvelle
	feuillu

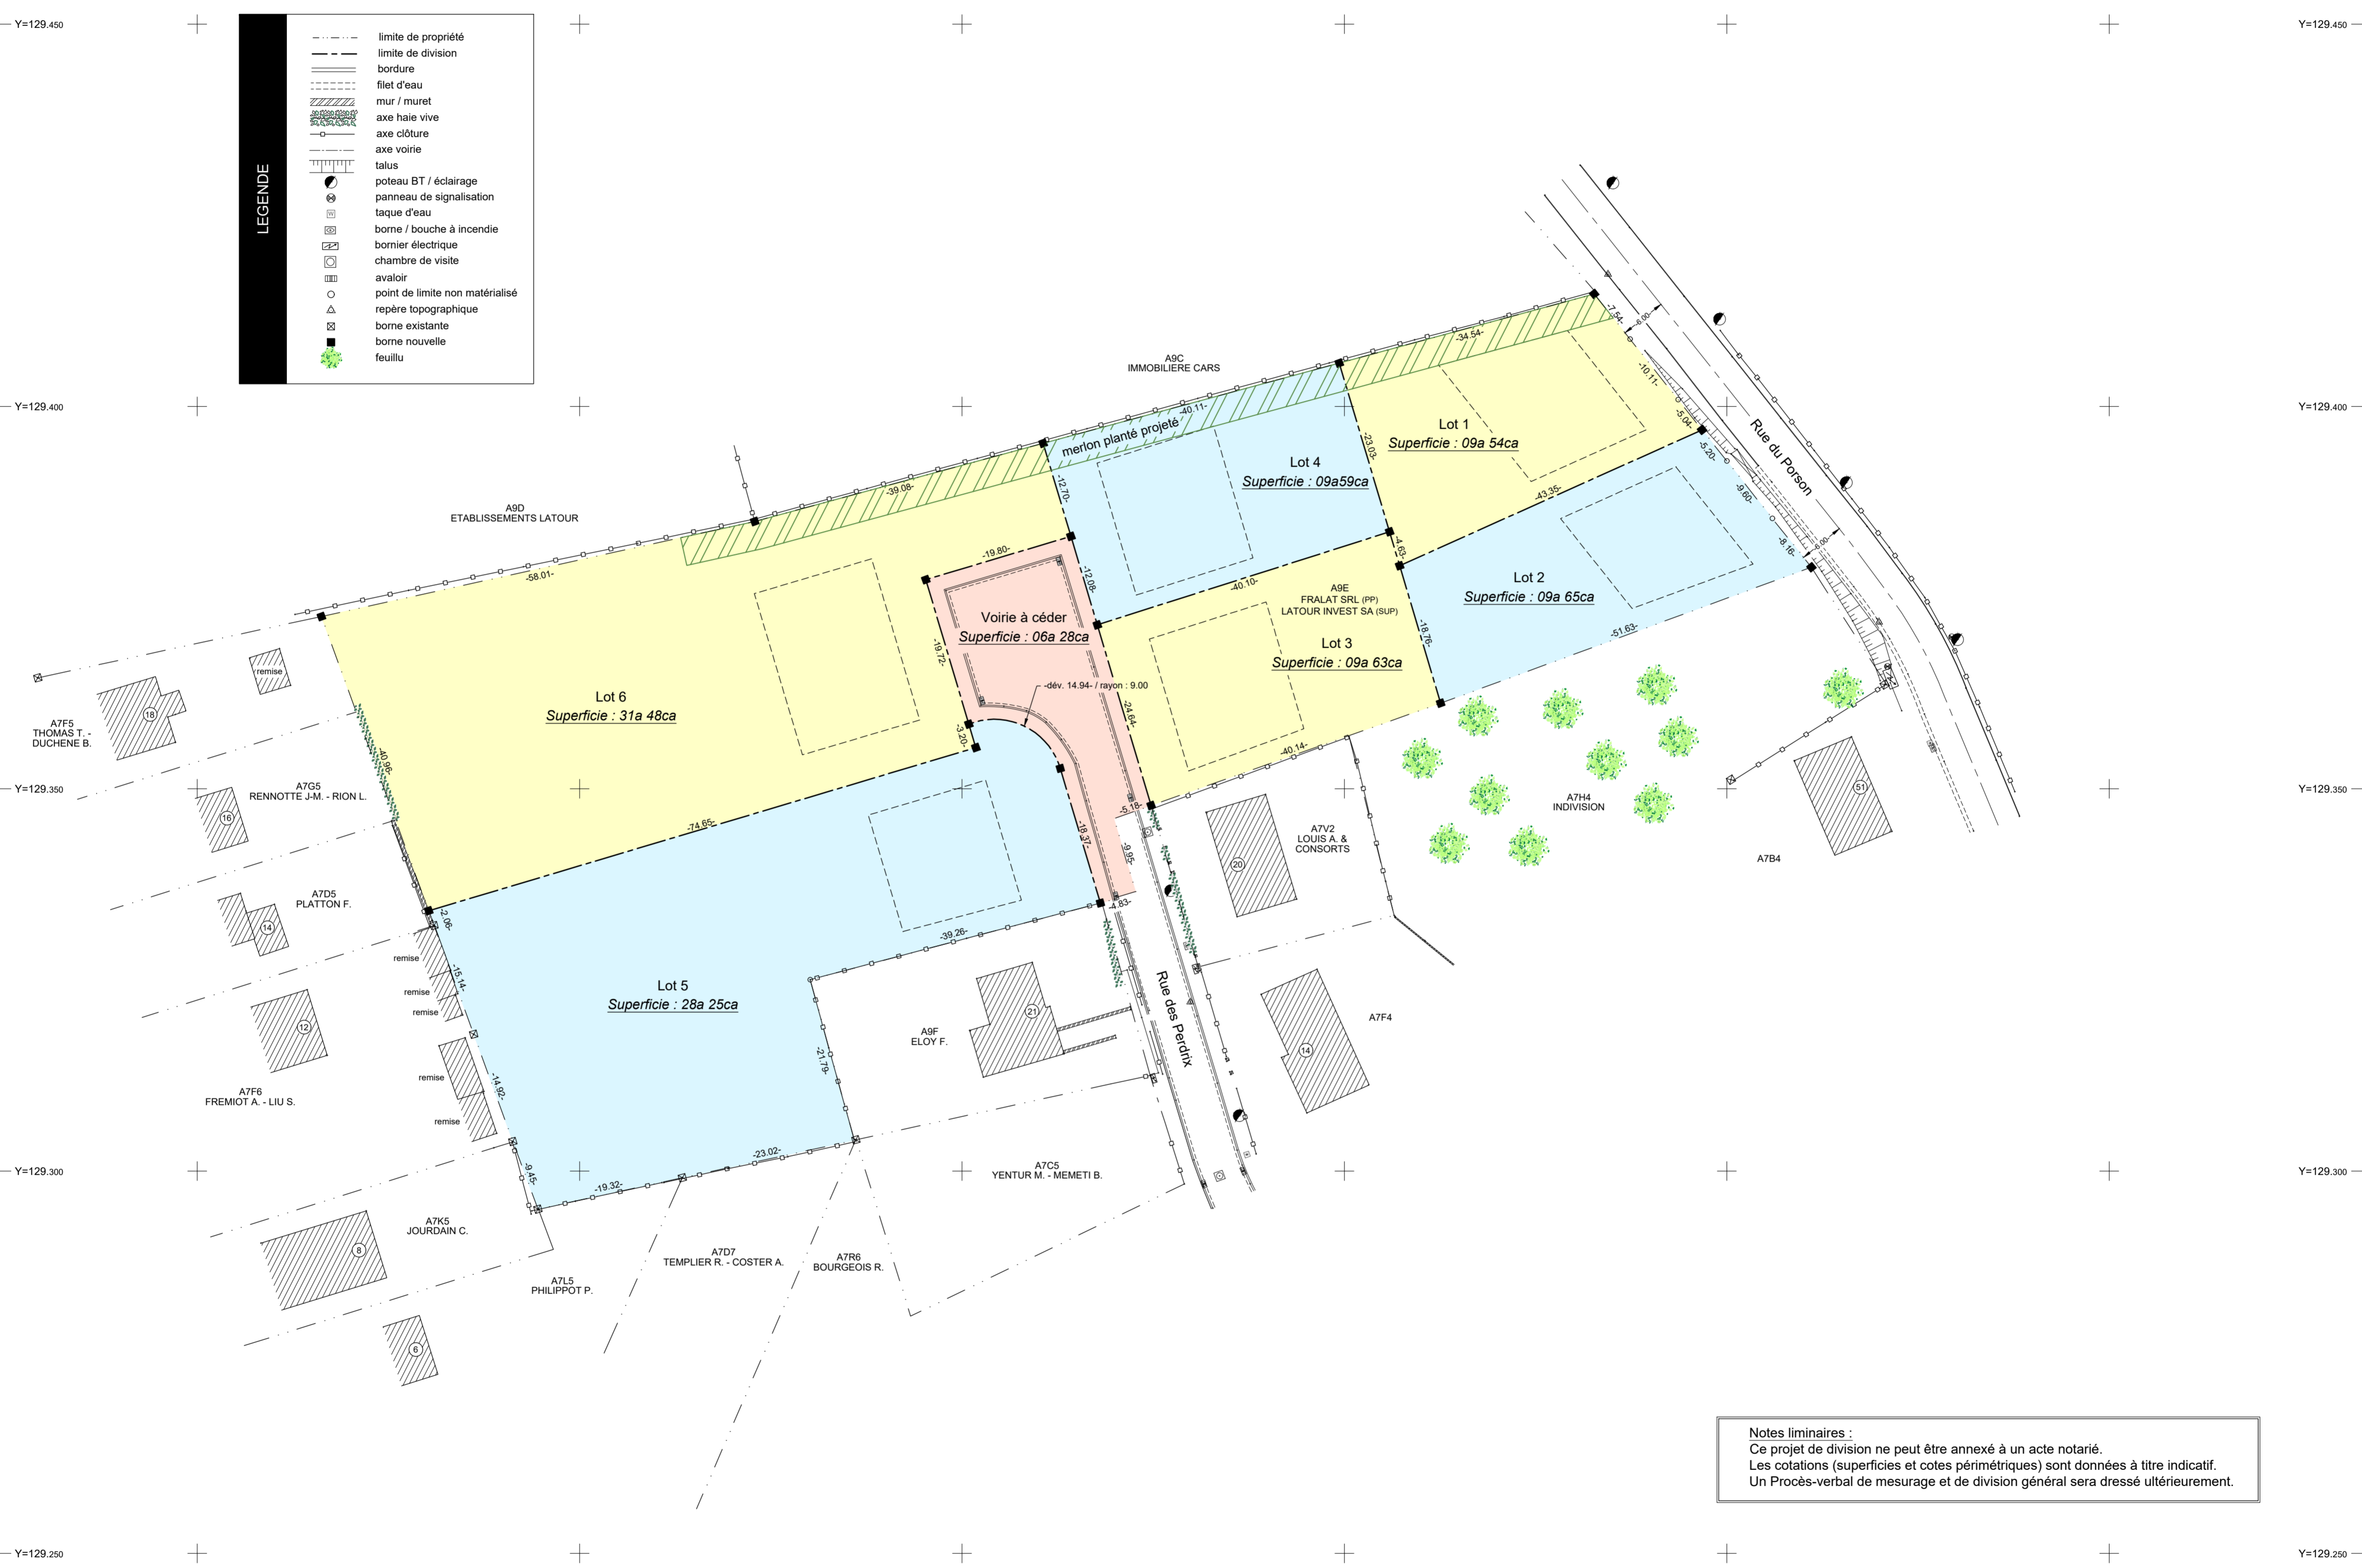

Notes liminaires :
 Ce projet de division ne peut être annexé à un acte notarié.
 Les cotations (superficies et cotes périmétriques) sont données à titre indicatif.
 Un Procès-verbal de mesurage et de division général sera dressé ultérieurement.

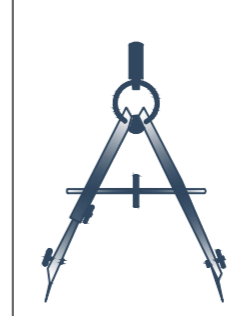

Projet de division		
Beez - rue du Porson & rue des Perdrix		
Ville de Namur / 27div. / Beez / section A / n°9E		
SEHA Emmanuel - Géomètre-Expert Rue de l'Orjo, 47 B-5100 Jambes (NAMUR) 0476/54.28.59 - emseha@skynet.be <small>Inscrit au Conseil fédéral des Géomètres-Experts sous le n° GEO/040822</small>	Dossier :	21666
	Levé le :	16 août 2024
	Dressé le :	19 août 2024